


B-B

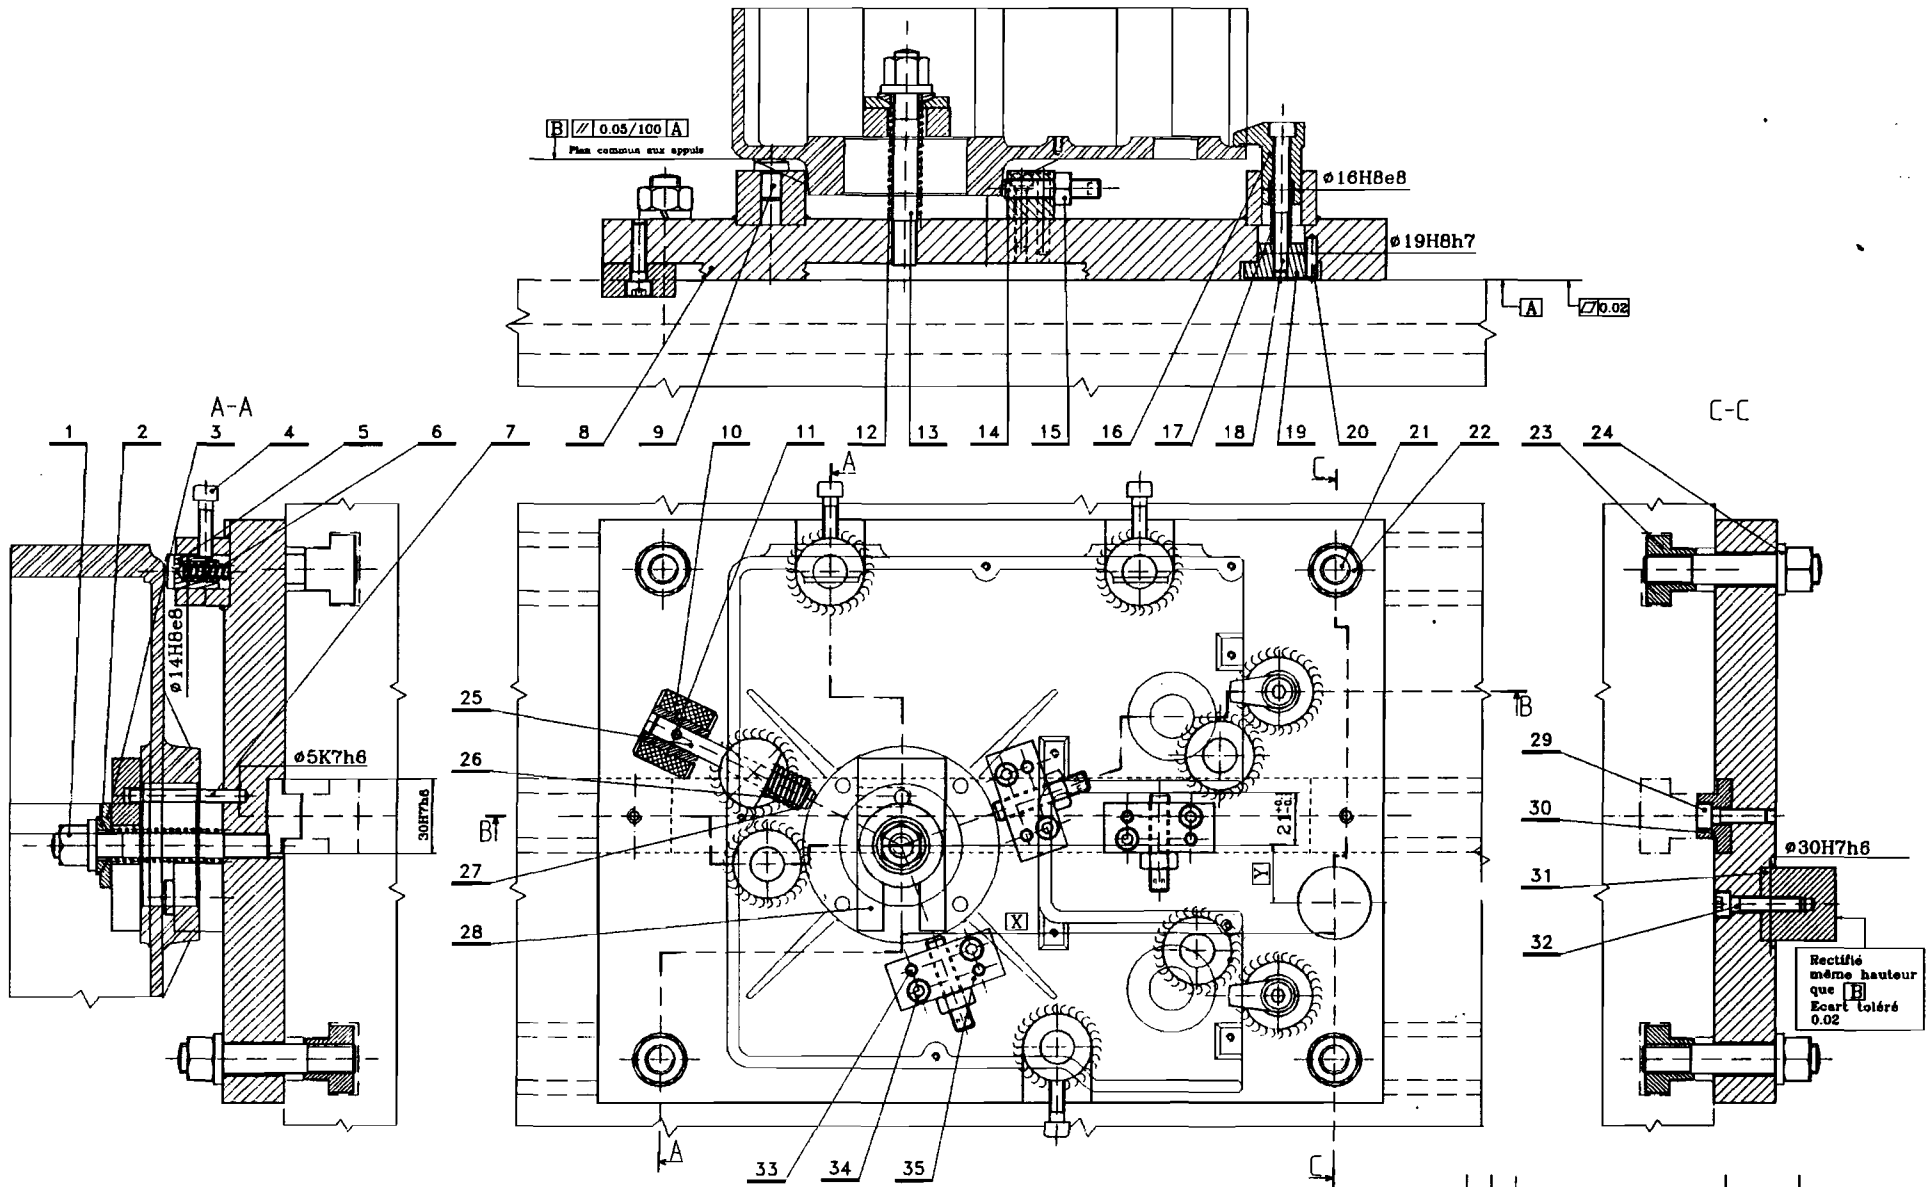

$\frac{B}{A} \sqrt{0.05/100}$
Plan coté sur appui

$\frac{A}{\sqrt{0.02}}$

Rectifié
même hauteur
que $\frac{B}{A}$
Ecart toléré
0.02

Nota : X et Y sont des cotes à mesurer et à indiquer dans le programme
Les détails situés en arrière des plans de coupe ne sont pas tous représentés.

RepNbr	Désignation	Matière	Observations
1:1	MONTAGE USINAGE Phase 10		
ASTYER	<small> Rue de Valenciennes 106, 107, 108 - 59000 Lille C.N.R.F.M. </small>		
1006			N